


Superficie : 1 000 pieds <sup>2</sup>  
Toit cathédrale : 15 pieds de haut

## CONFIGURATION

### “LOUNGE”

6 tables lounge 50" x 50"

Capacité : 24 personnes et plus

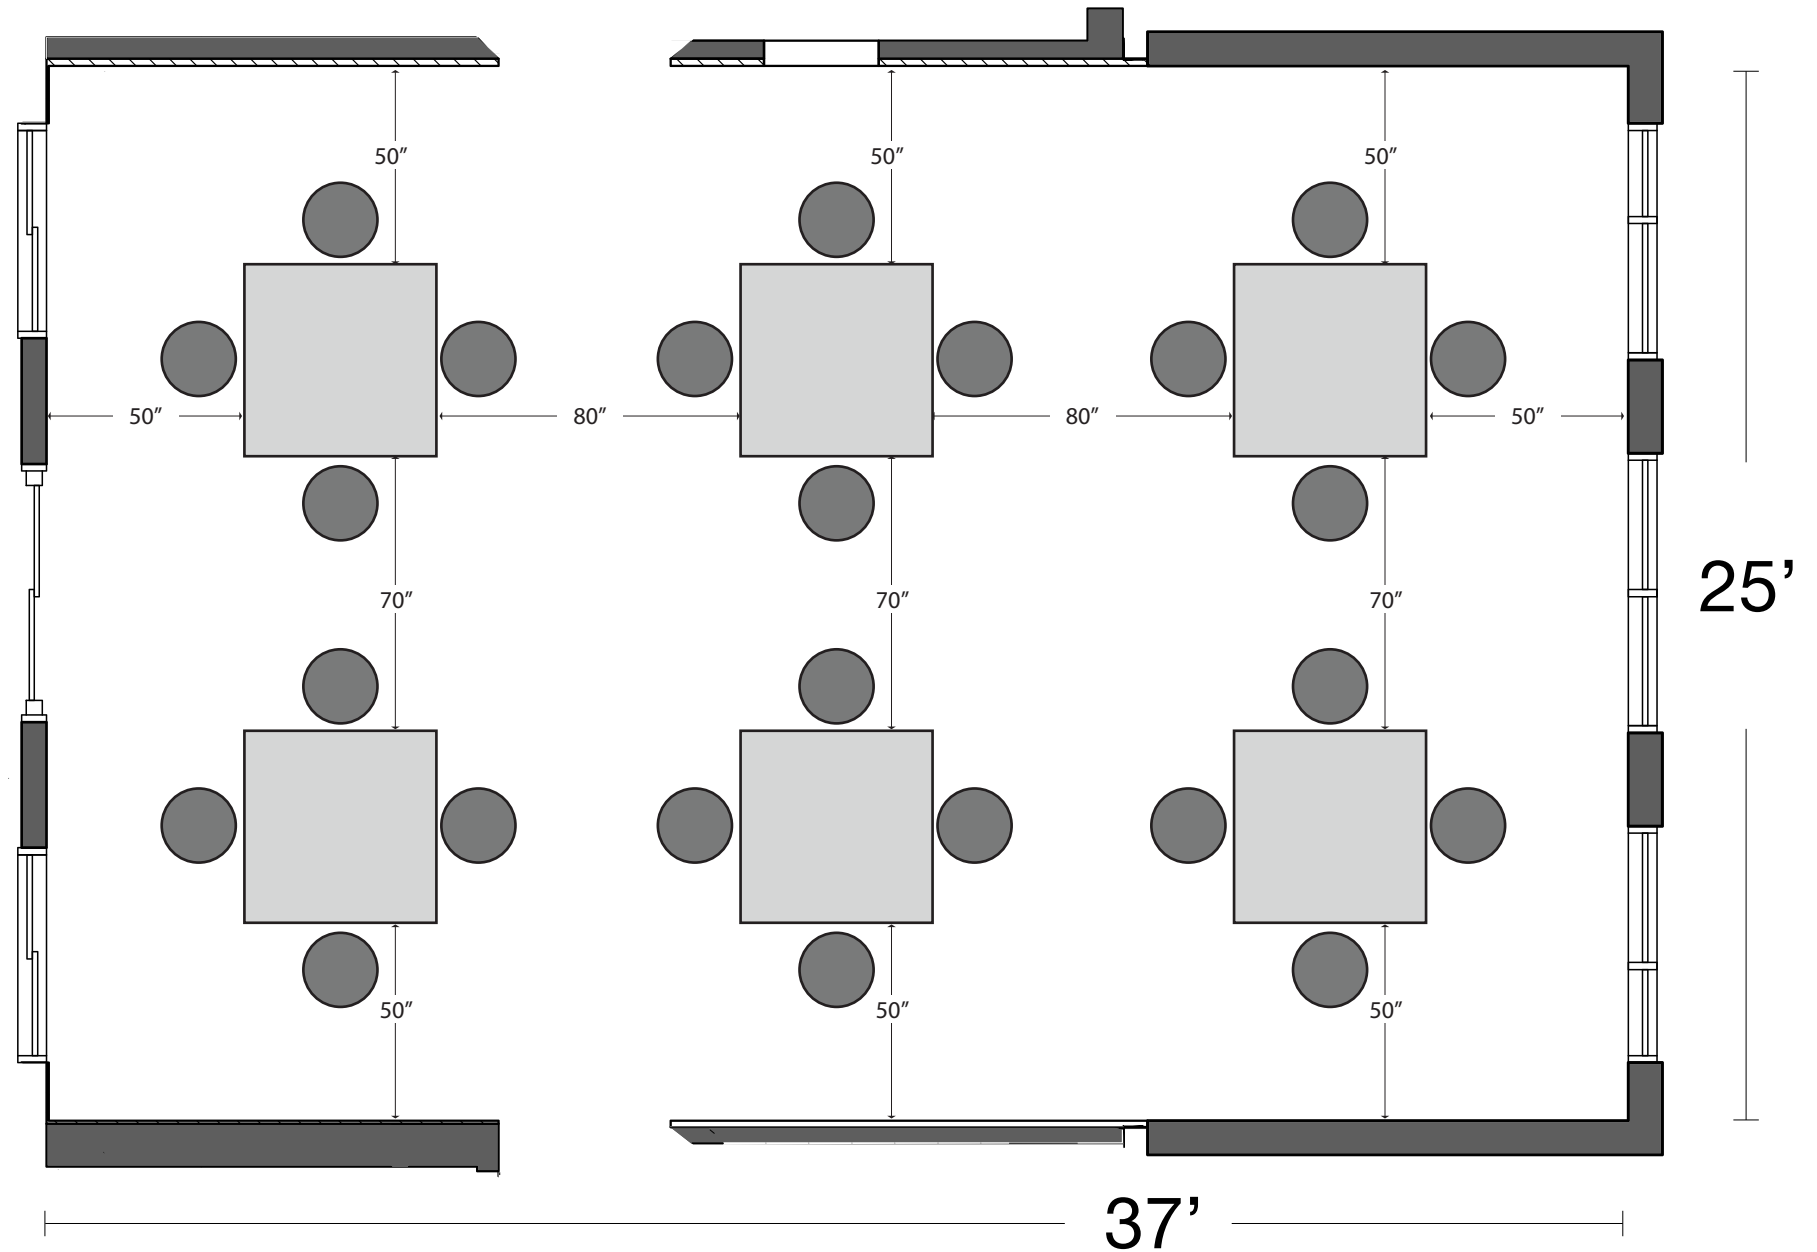


Superficie : 1 000 pieds <sup>2</sup>  
Toit cathédrale : 15 pieds de haut

## CONFIGURATION "BANQUET"

2 tables 30"x60"

10 personnes assises

Capacité : 60 personnes

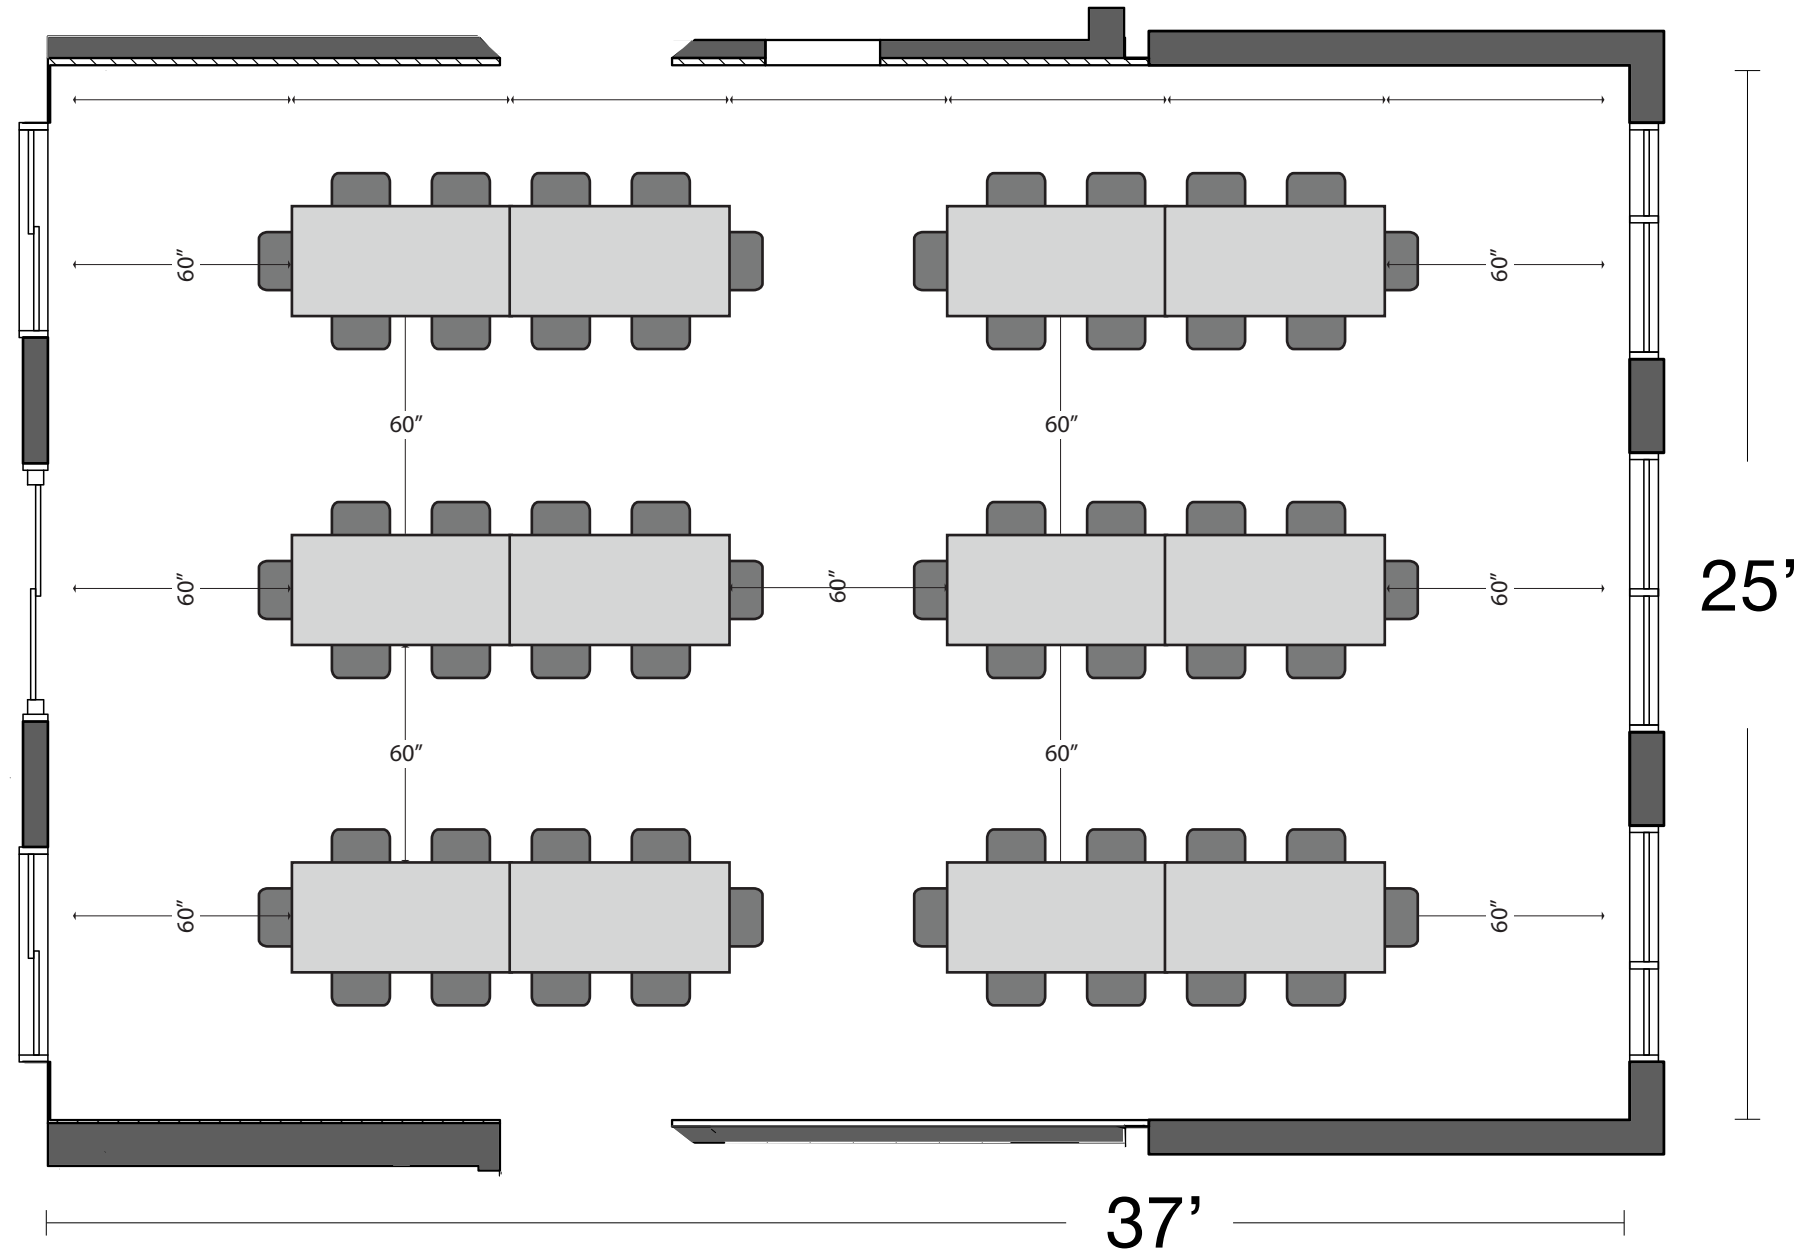


Superficie : 1 000 pieds <sup>2</sup>  
Toit cathédrale : 15 pieds de haut

## CONFIGURATION "BANQUET"

2 tables 30"x60"

10 personnes assises

Capacité : 80 personnes

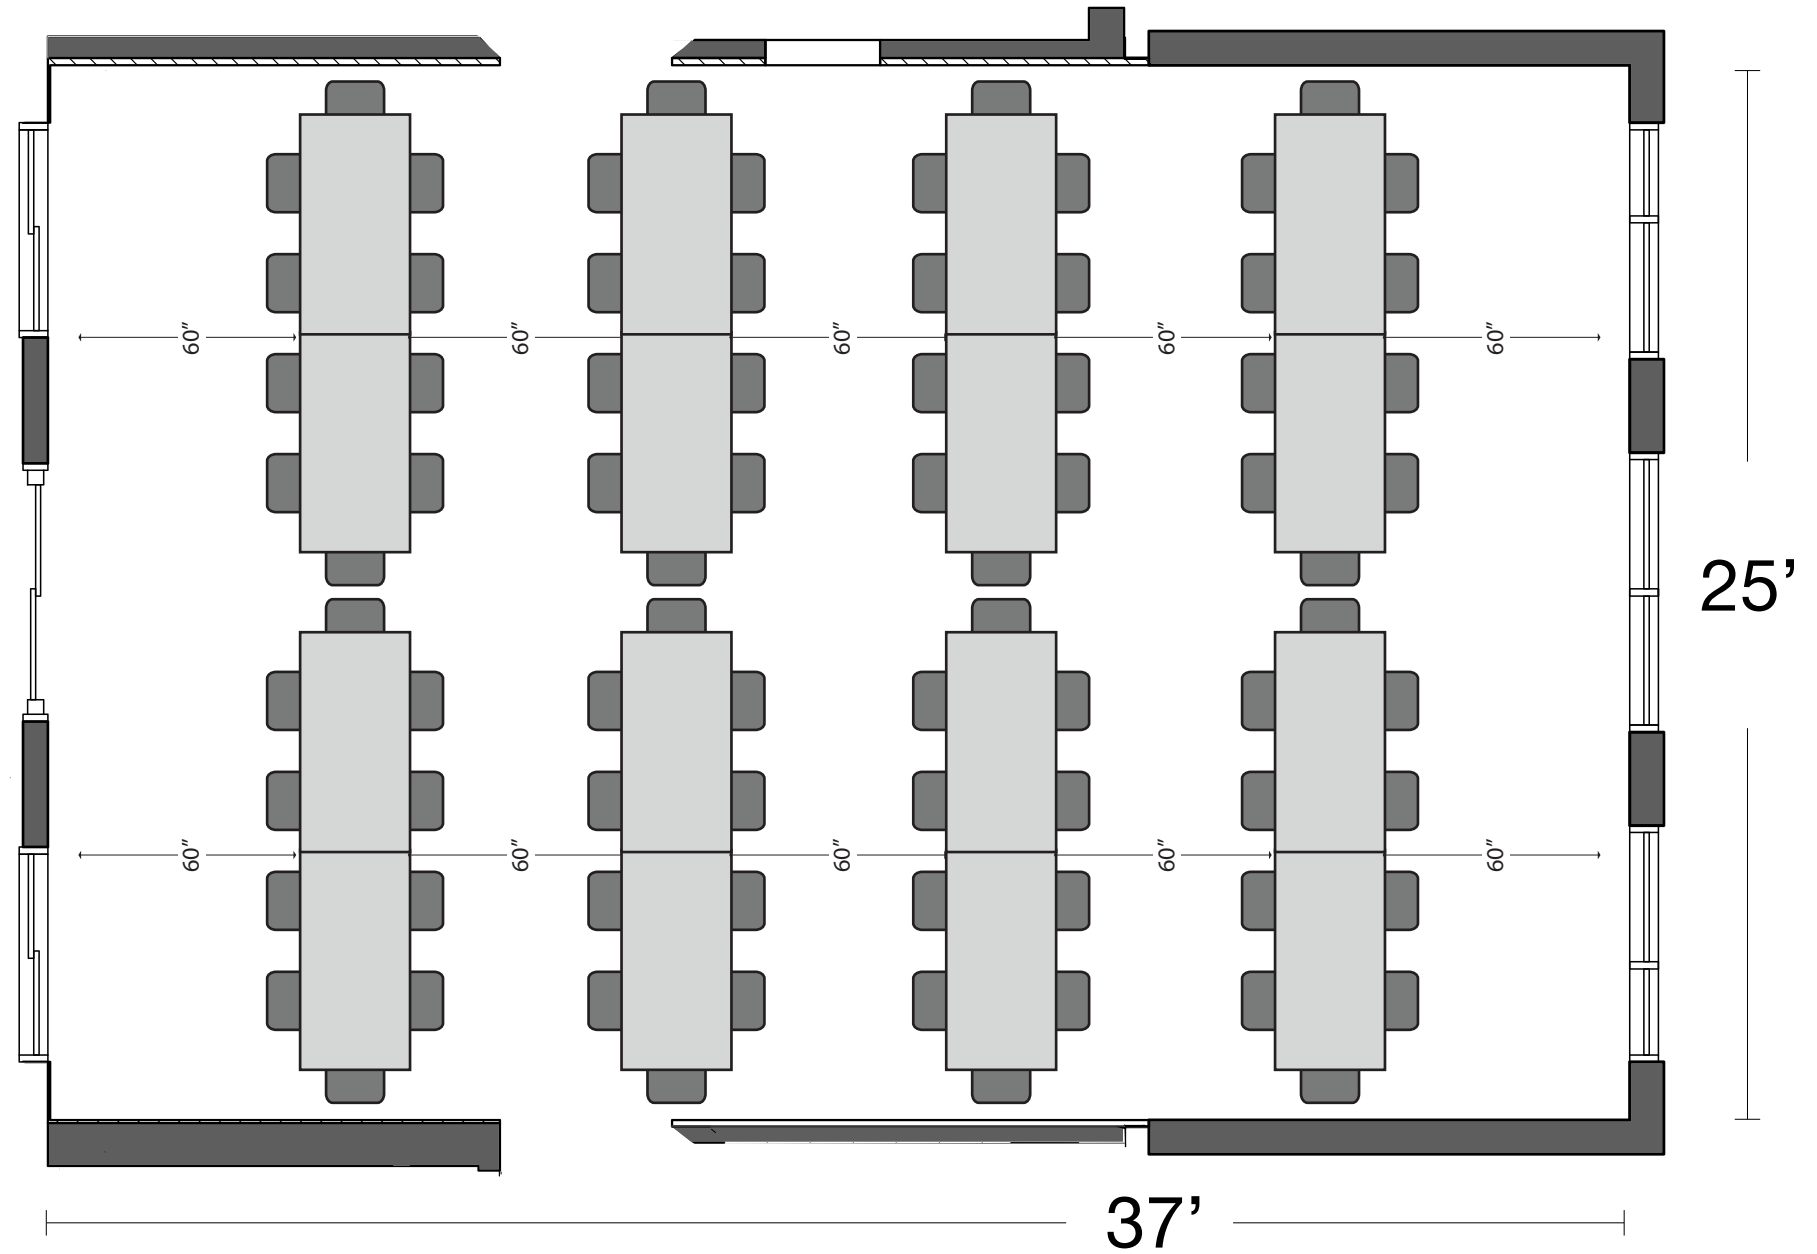


Superficie : 1 000 pieds <sup>2</sup>  
Toit cathédrale : 15 pieds de haut

**CONFIGURATION "BANQUET"**

Tables 54"

6 personnes assises

Capacité : 66 personnes

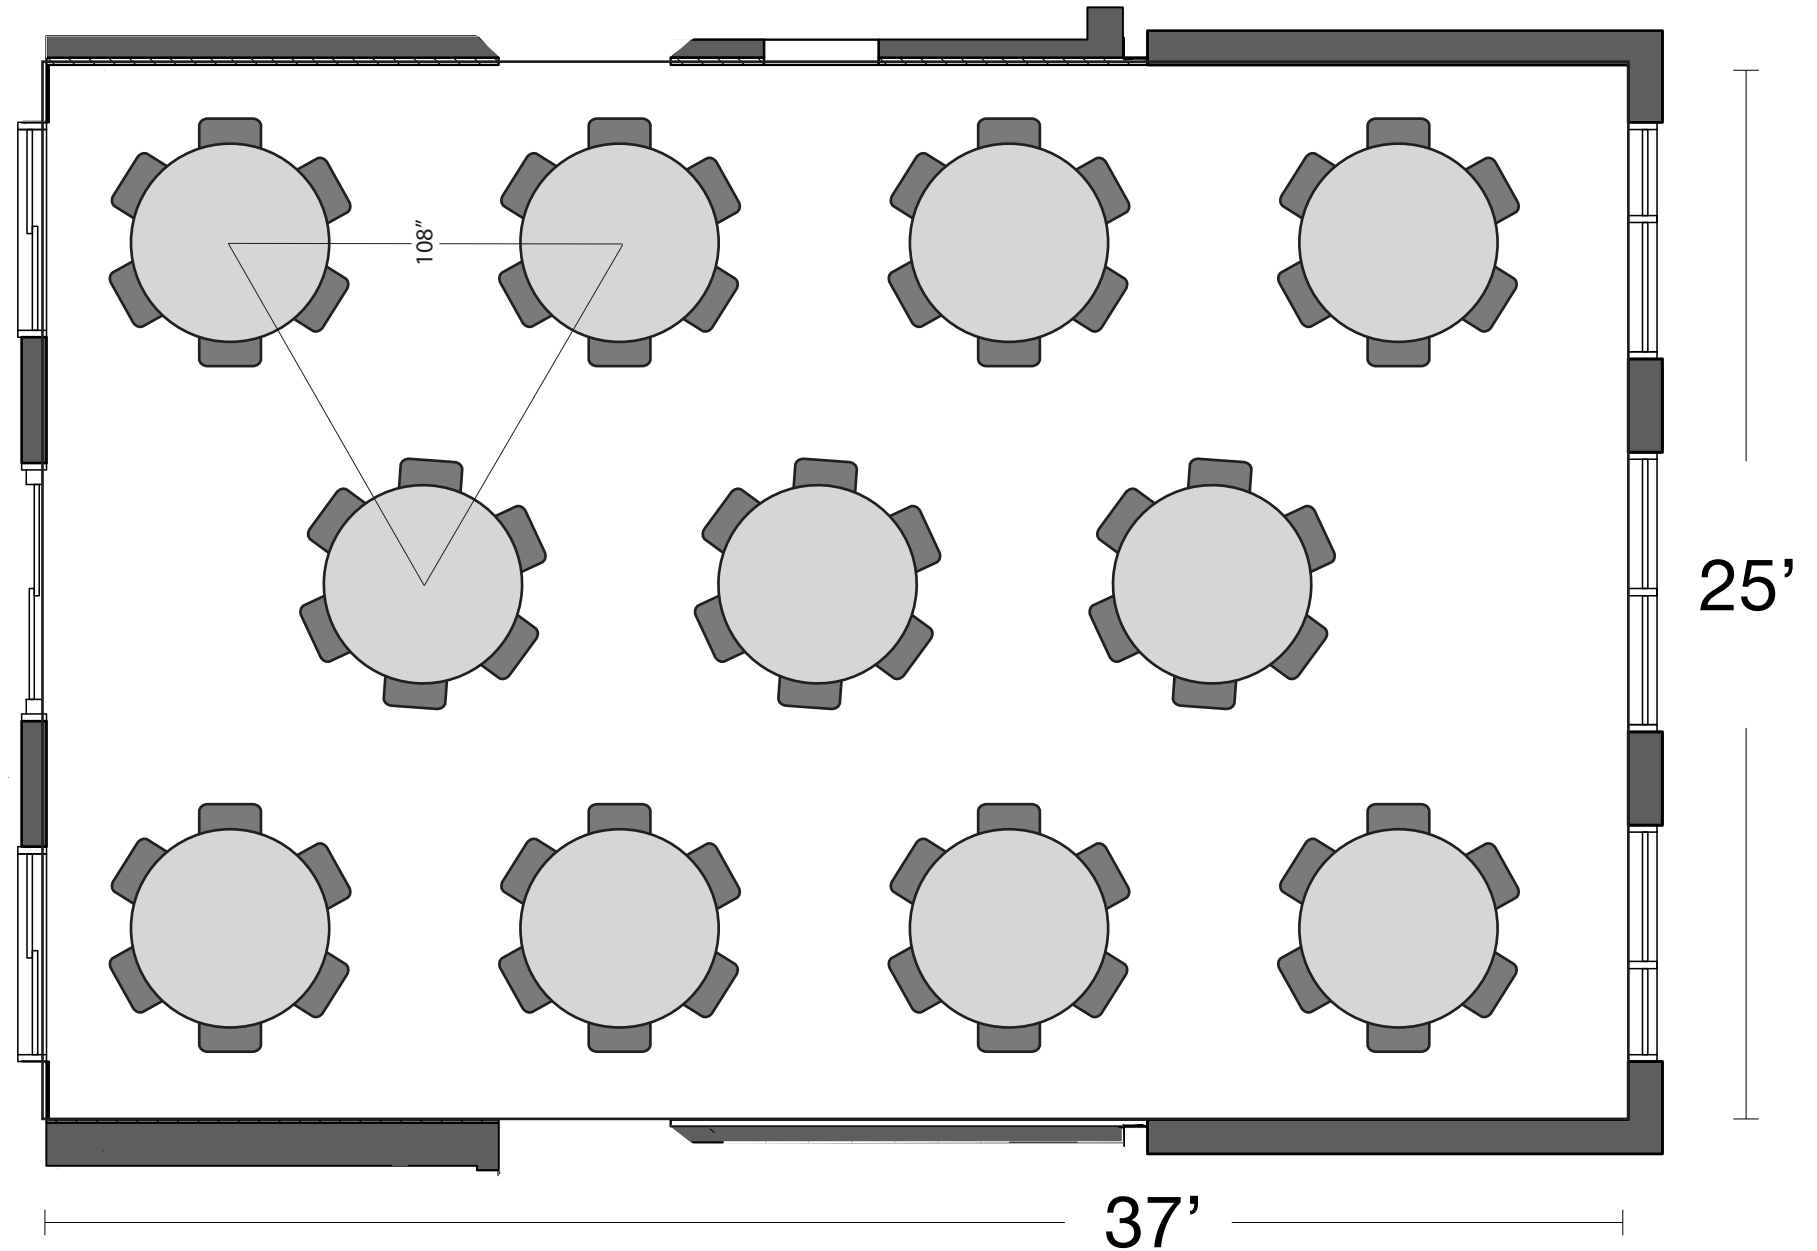

Superficie : 1 000 pieds <sup>2</sup>  
Toit cathédrale : 15 pieds de haut


## CONFIGURATION

### “TABLE EN U ET LOUNGE”

9 tables 30" x 60"

2 tables lounge 50" x 50"

Capacité : 20 à 30 personnes

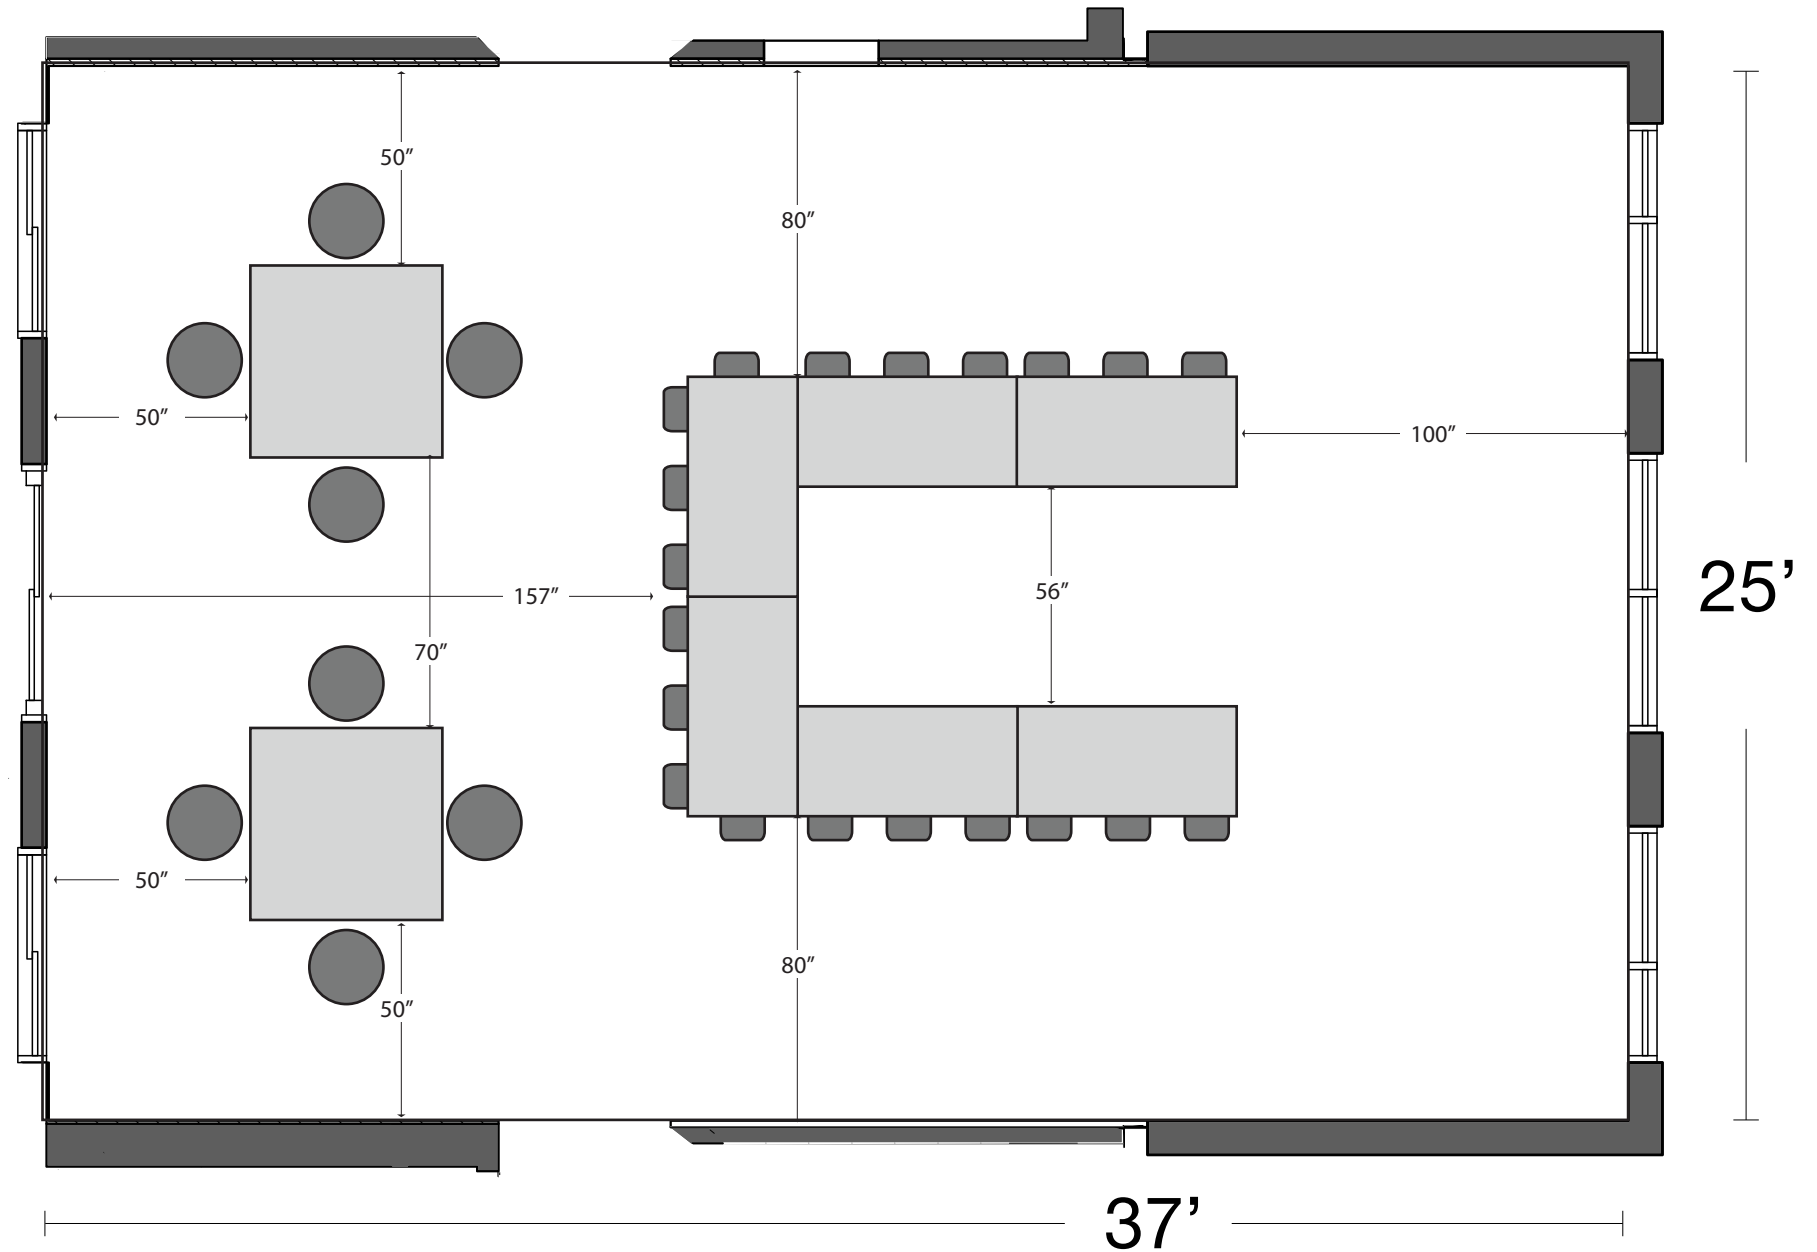

Superficie : 1 000 pieds <sup>2</sup>  
Toit cathédrale : 15 pieds de haut

## CONFIGURATION "TABLE EN U"

9 tables 30" x 60"

Capacité : 30 à 40 personnes

